



市立三院 大厅栏杆设计图

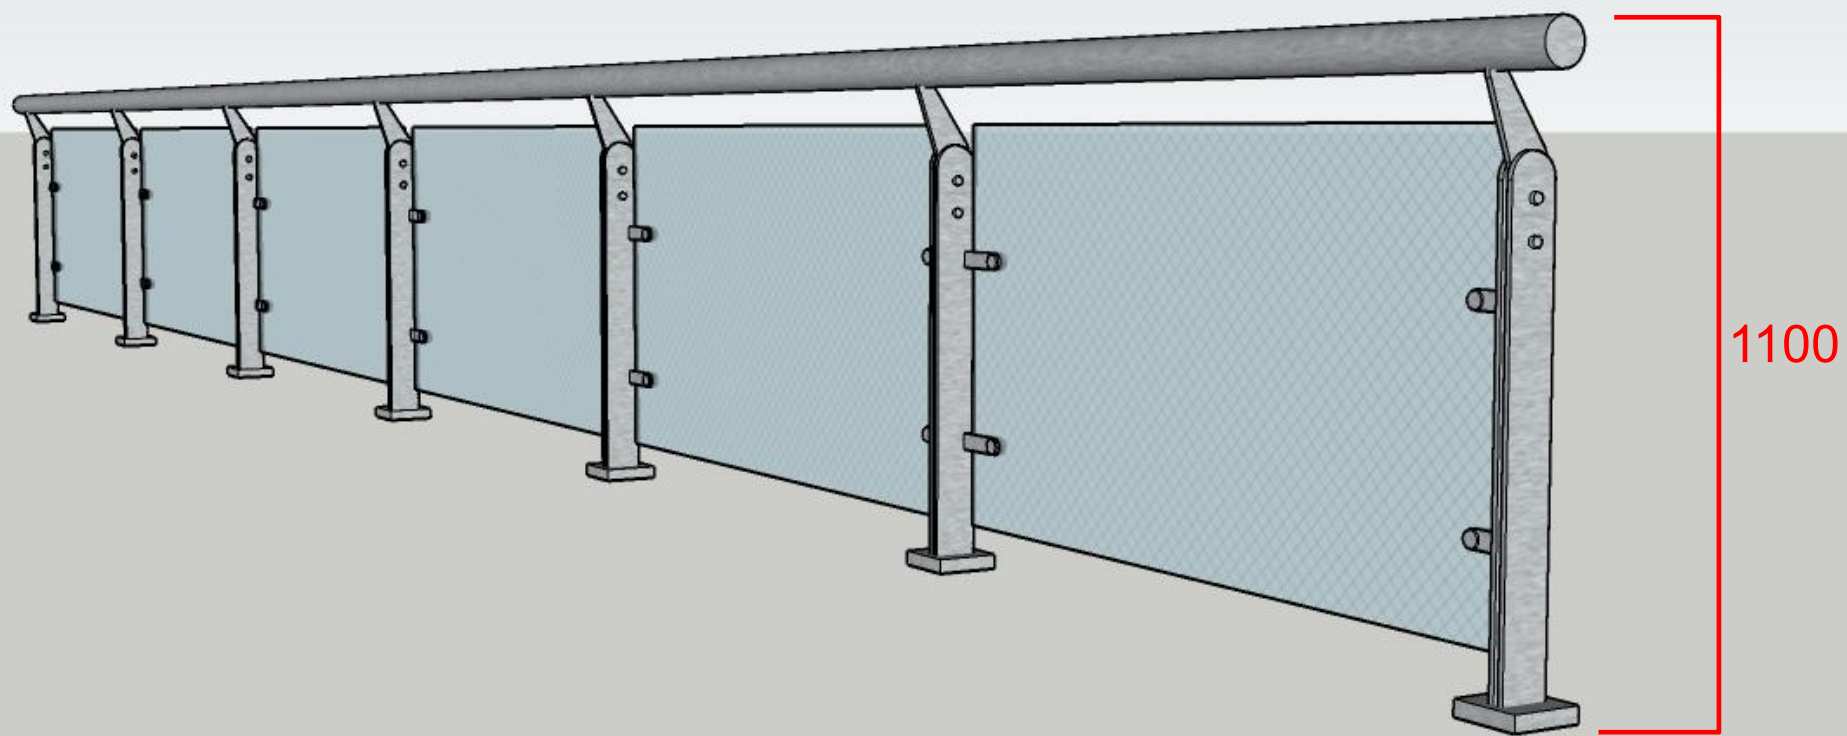

原栏杆设计方案

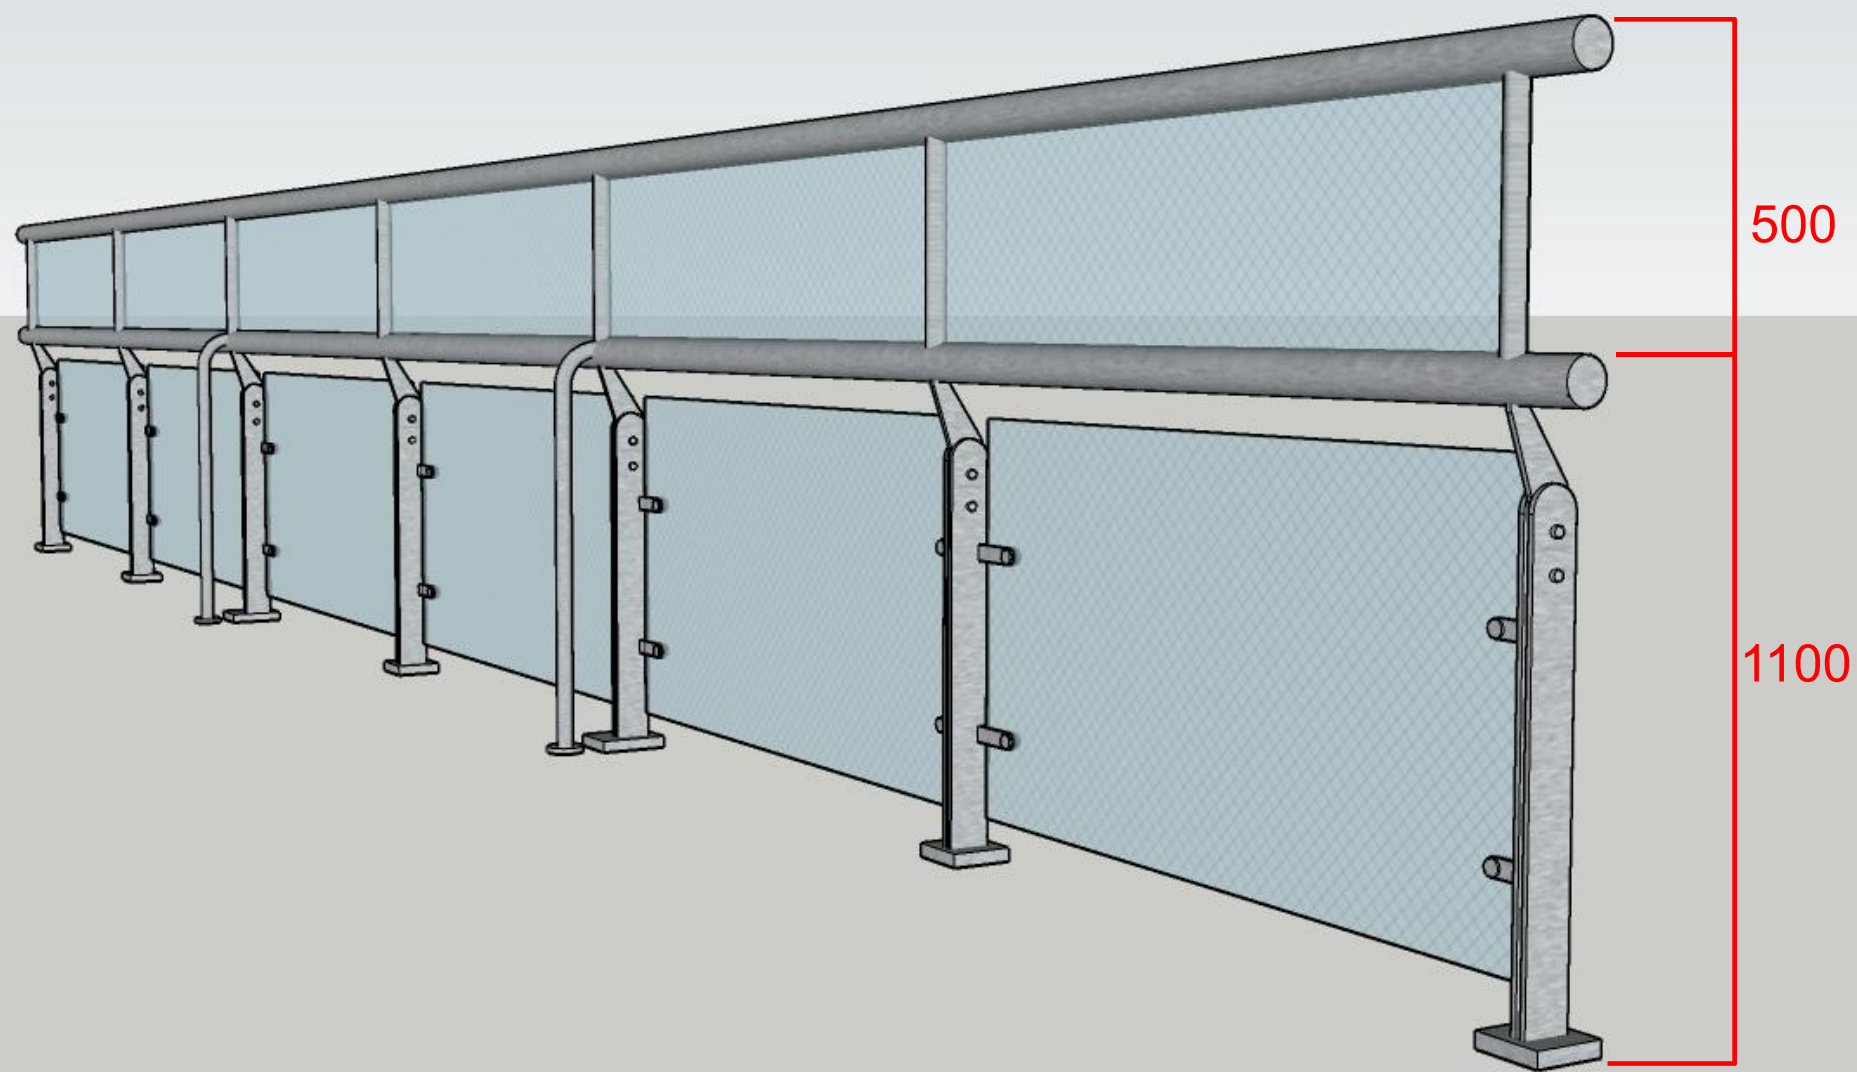

市立三院大厅栏杆设计图